



# Lageplan M 1:500

- Lärmschutzwand (2m)
- Zäune 2m

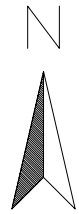

Ausgleichsmaßnahme:  
Anpflanzung heimi-  
scher, Standort-  
gerechter Gehölze

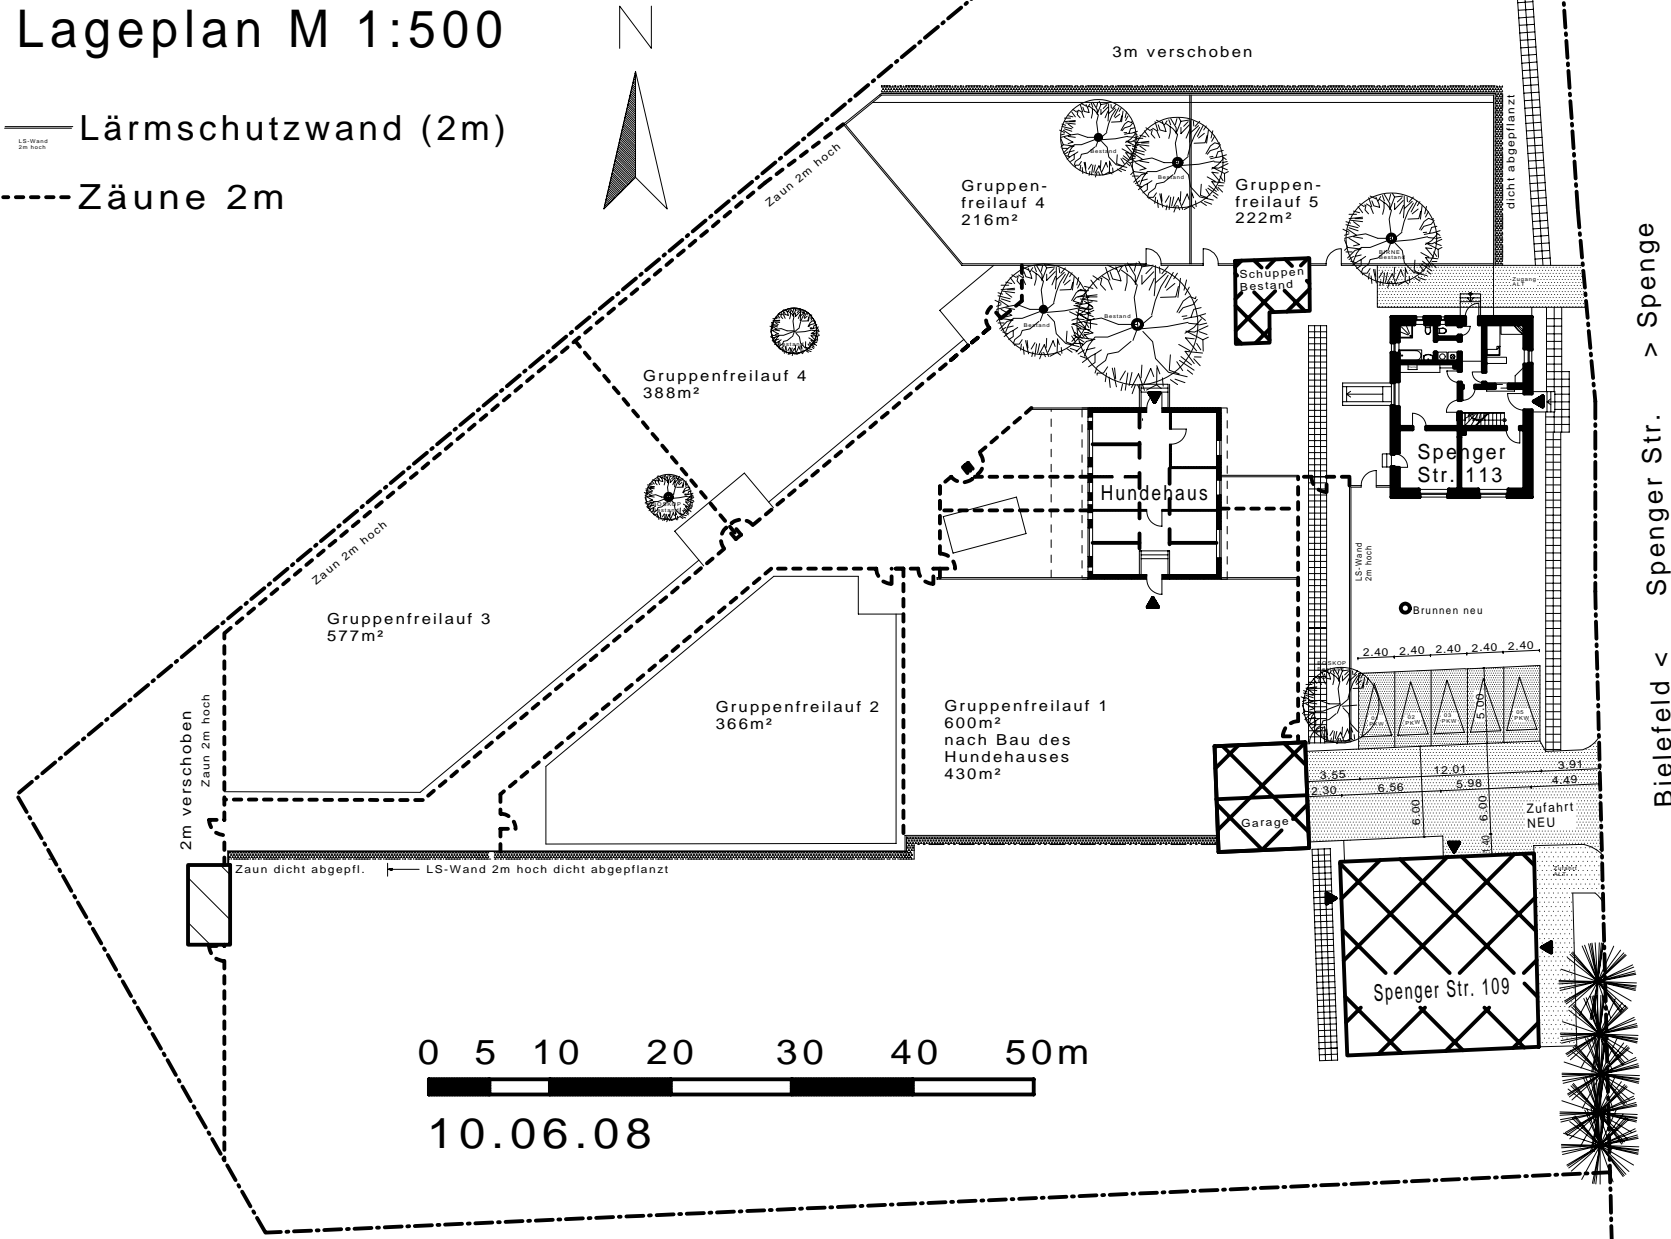

Bielefeld < Spenger Str. > Spenge

0 5 10 20 30 40 50m  
10.06.08